
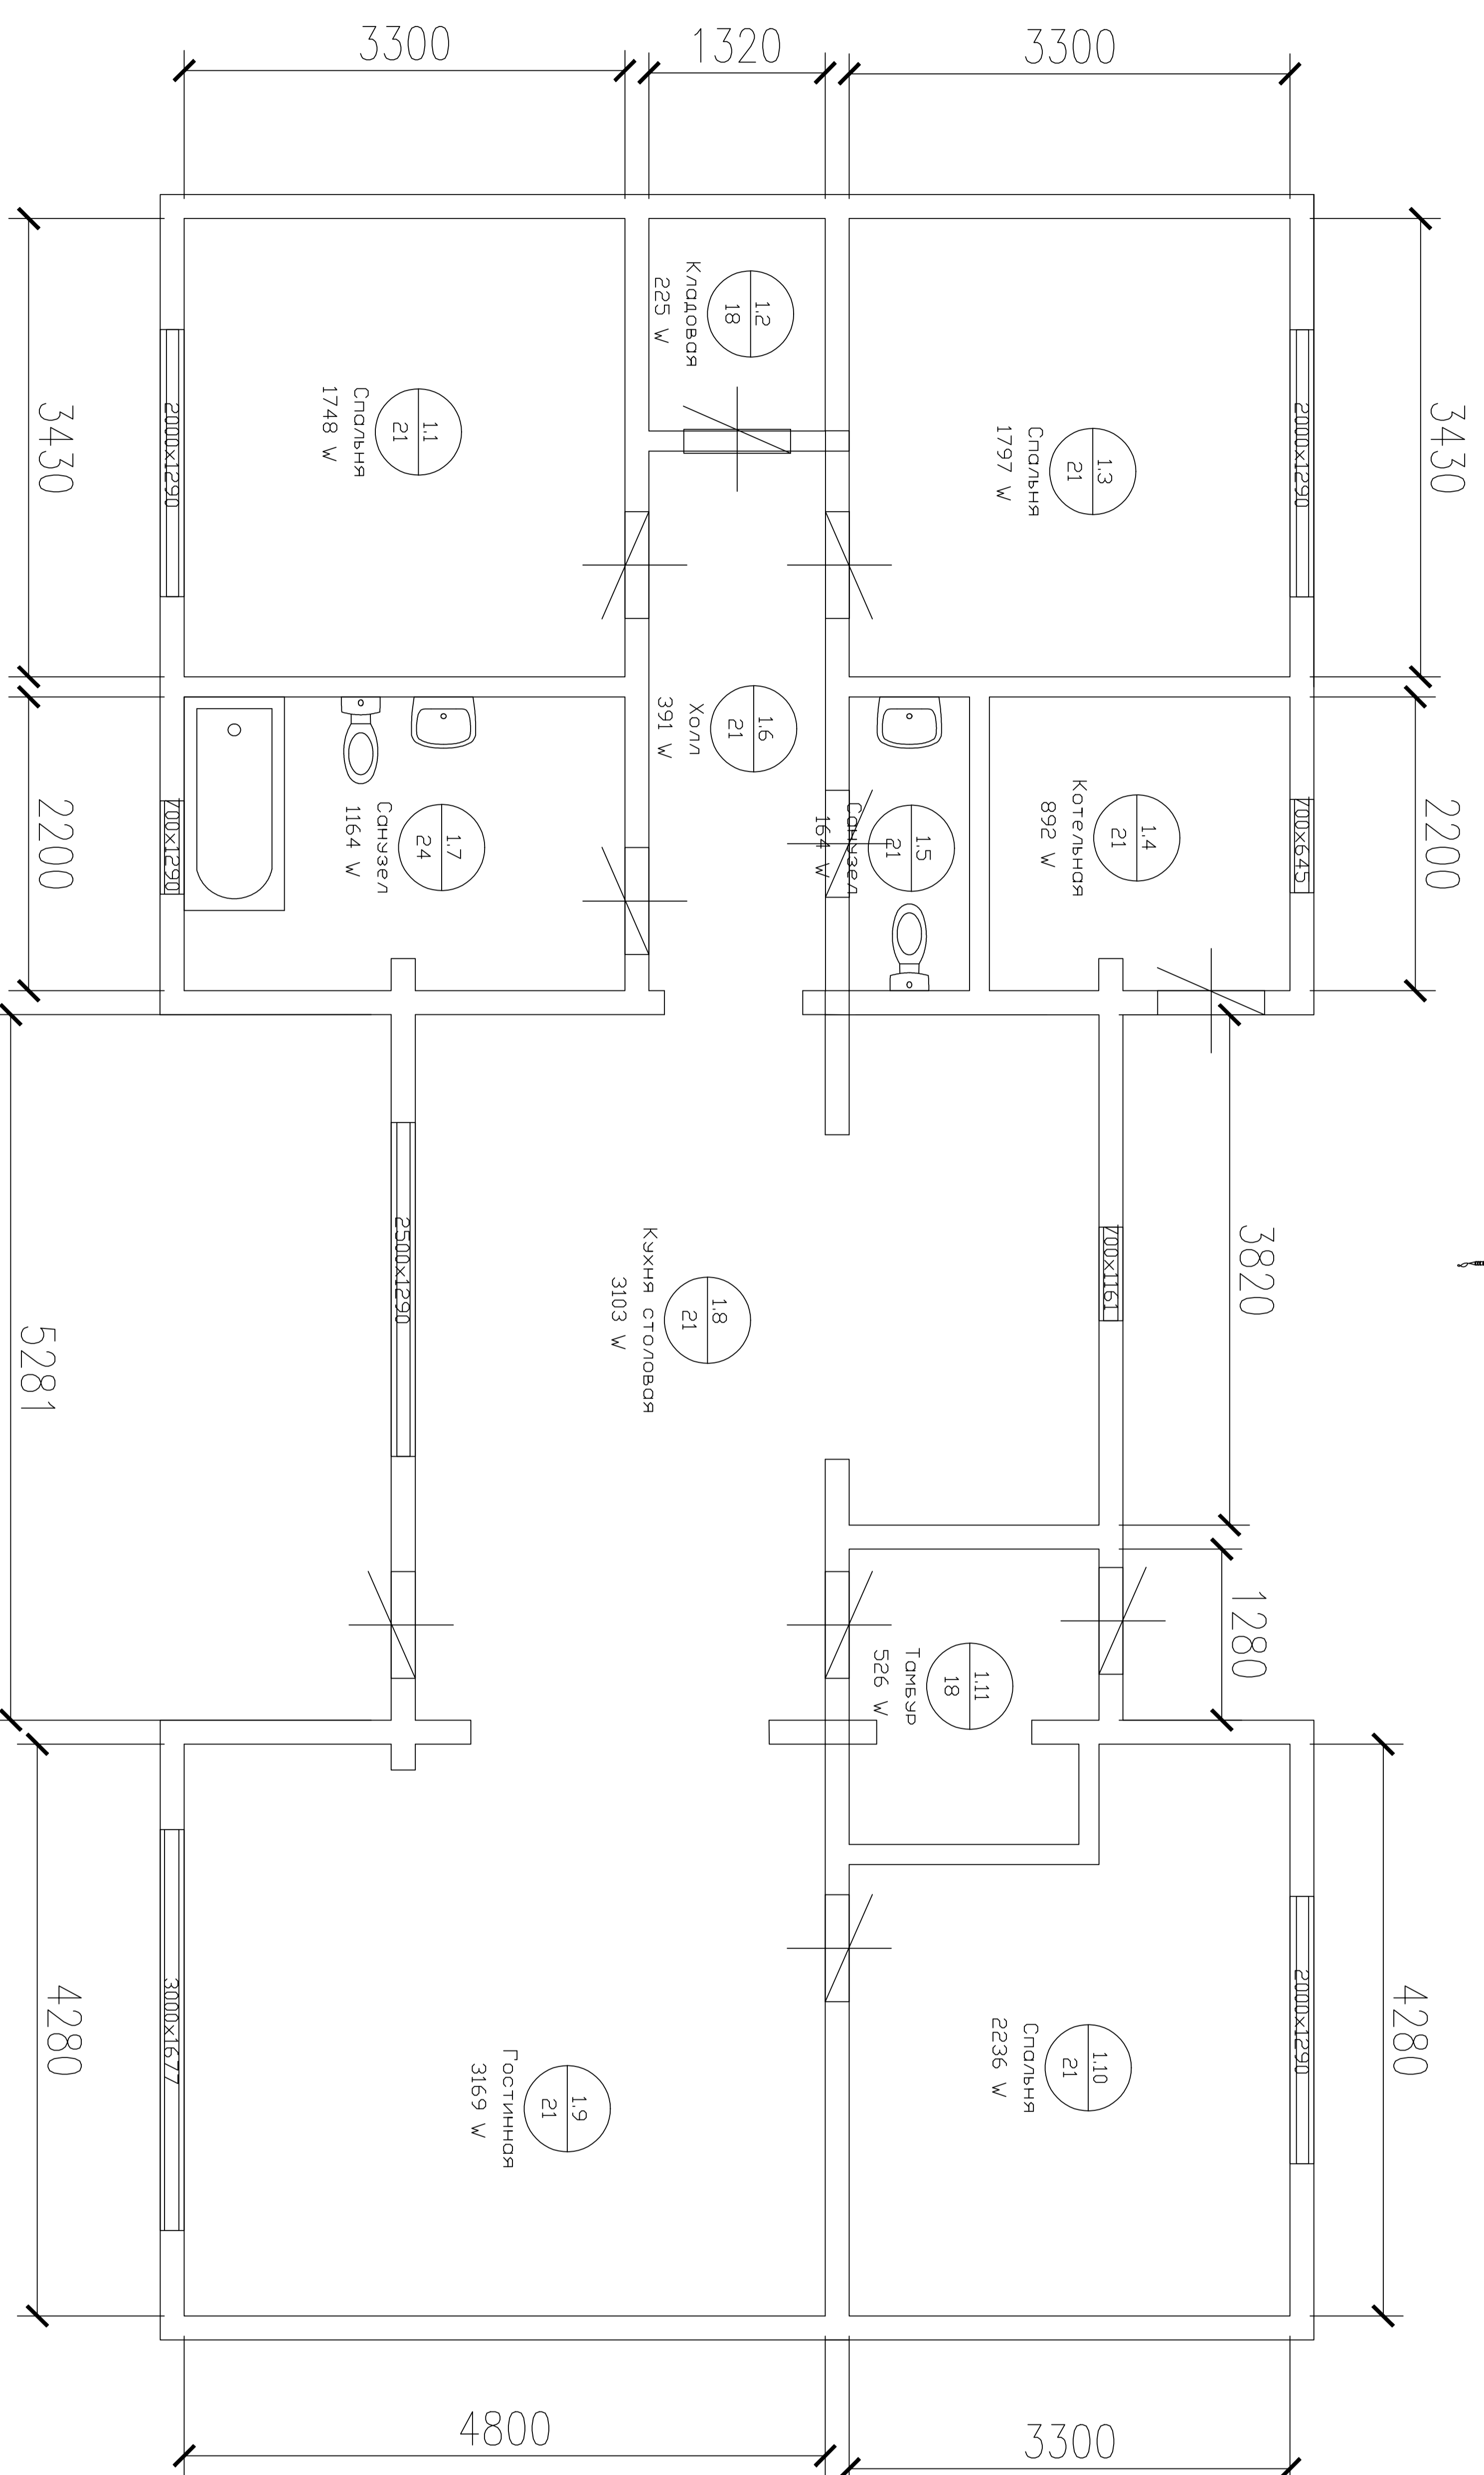


# РАСЧЕТ ТЕПЛОПЛОТЕРЬ

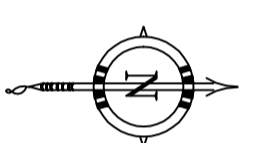

№	Дом	Тн	С	Вт	Теплопотери отражатели	Теплопотери вентил.	Теплопотери всего	Удельные теплопотери Вт/м²	Кратность вентиляции
1.1	Спальня	21	11,32	1296	452	1748	154	1	
1.2	Кухня	18	2,10	186	39	225	107	1	
1.3	Спальня	21	11,32	1344	452	1797	159	1	
1.4	Котельная	21	4,95	694	198	892	180	1	
1.5	Санузел	21	1,98	84	79	164	83	1	
1.6	Холл	21	5,34	178	213	391	73	1	
1.7	Санузел	24	7,23	857	307	1164	161	1	
1.8	Кухня столовая	21	23,82	2001	1101	3103	130	1	
1.9	Гостиная	21	20,50	2221	948	3169	155	1	
1.10	Спальня	21	12,00	1757	480	2236	186	1	
1.11	Тамбур	18	4,30	365	161	526	122	1	
<b>Итого по дому</b>				<b>105</b>	<b>10984</b>	<b>4431</b>	<b>15415</b>	<b>147</b>	

ПРОЕКТ

2017  
ПРОЕКТ, УЛИЦА

ИМЯ ЗАКАЗЧИКА  
Заказчик, улица

Расчет теплопотерь

МАСТЕР 1  
ИМЯ МАСТЕРА